2.5. melléklet a 16/2010. (VI.25.) számú önkormányzati rendelethez

FONYÓD VÁROS TELEPÜLÉSRENDEZÉSI TERVE

BELTERÜLET SZABÁLYOZÁSI TERV

É

M=1:2000

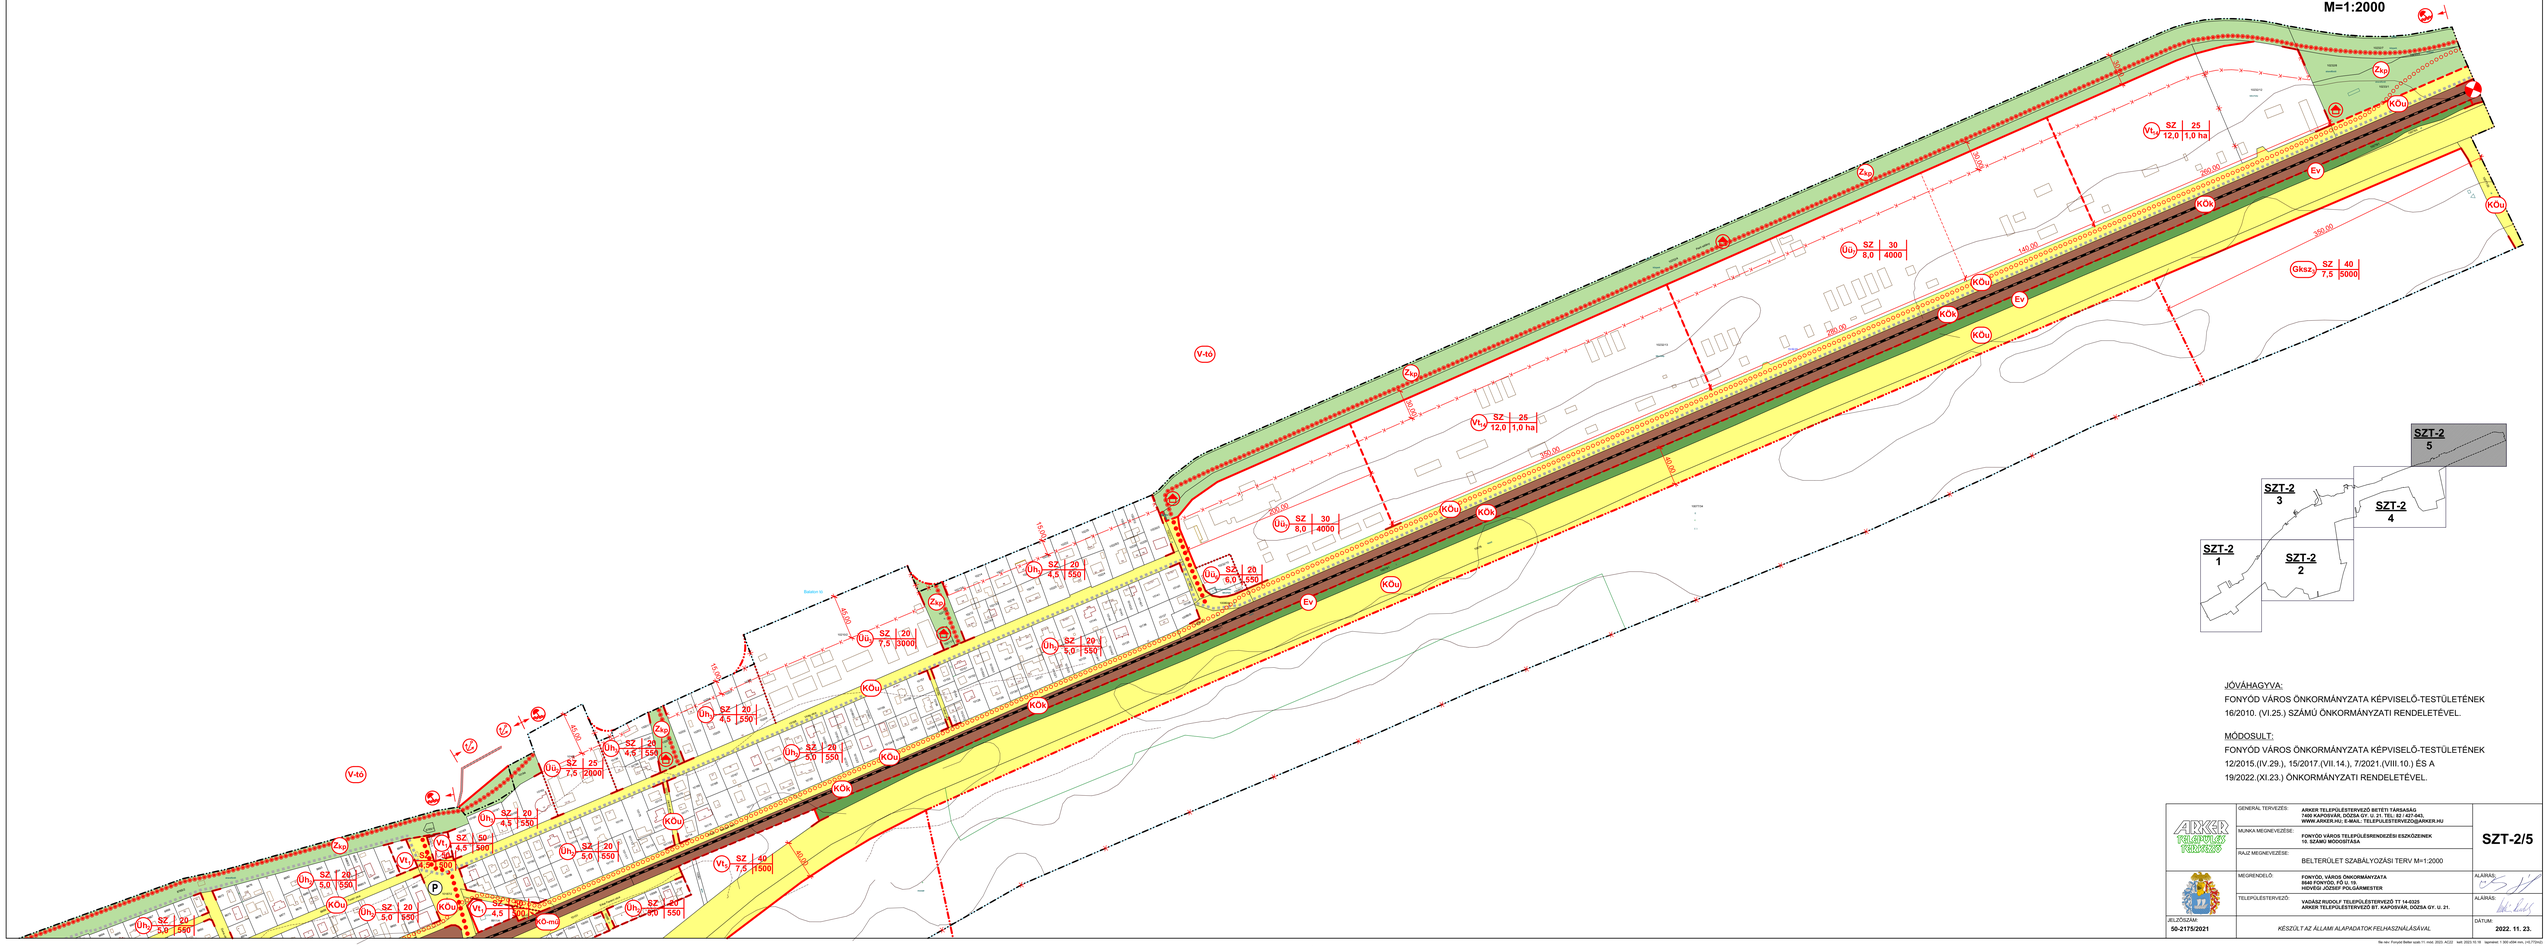

JÓVÁHAGYVA:
FONYÓD VÁROS ÖNKORMÁNYZATA KÉPVISELŐ-TESTÜLETÉNEK 16/2010. (VI.25.) SZÁMÚ ÖNKORMÁNYZATI RENDELETÉVEL.

MÓDOSULT:
FONYÓD VÁROS ÖNKORMÁNYZATA KÉPVISELŐ-TESTÜLETÉNEK 12/2015.(IV.29.), 15/2017.(VII.14.), 7/2021.(VIII.10.) ÉS A 19/2022.(XI.23.) ÖNKORMÁNYZATI RENDELETÉVEL.

ARKER TELEPÜLÉSTERVEZŐ IRODA	GENERÁL TERVEZŐ: ARKER TELEPÜLÉSTERVEZŐ BETÉTI TÁRSASÁG, 7400 KAPOSVÁR, DOZSA GY. U. 21. TEL.: 82 / 427-543, WWW.ARKER.HU; E-MAIL: TELEPULESTERVEZO@ARKER.HU	SZT-2/5
	MUNKA MEGNEVEZÉSE: FONYÓD VÁROS TELEPÜLÉSRENDEZÉSI ESZKÖZEINEK 15. SZÁMÚ MÓDOSÍTÁSA	
	RAJZ MEGNEVEZÉSE: BELTERÜLET SZABÁLYOZÁSI TERV M=1:2000	
	MEGRENDELŐ: FONYÓD, VÁROS ÖNKORMÁNYZATA 8640 FONYÓD, FŐ U. 19. HEVEGI JÓZSEF POLGÁRMESTER	ALÁÍRÁS:
	TELEPÜLÉSTERVEZŐ: VADÁSZ RUDOLF TELEPÜLÉSTERVEZŐ TT 14-0325 ARKER TELEPÜLÉSTERVEZŐ BT. KAPOSVÁR, DOZSA GY. U. 21.	ALÁÍRÁS:
JELŐSZÁM: 50-2175/2021	KÉSZÜLT AZ ÁLLAMI ALAPADATOK FELHASZNÁLÁSÁVAL	DÁTUM: 2022. 11. 23.

file name: Fonyód Belter szabl.TT; mód: 2023. 4(22) kód: 2023-10-18 laptopnak 1 db szám kell: 24,275[%]